


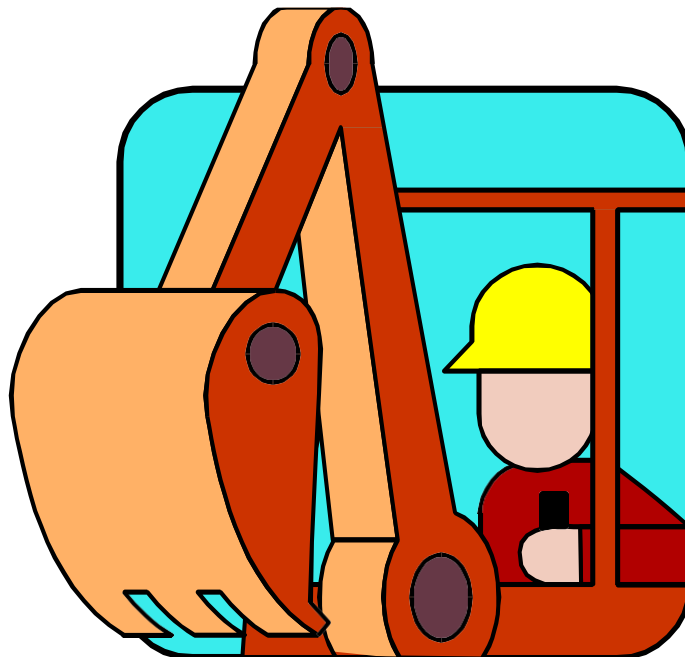

ANVISNINGAR FÖR ÅTERSTÄLLNING I KOMMUNAL MARK



Innehållsförteckning

Inledning	3
Bakgrund... ..	3
Tillståndsprövning	4
Allmänna riktlinjer.....	4
Riktlinjer för centrala staden... ..	5
Administrativ beskrivning	6
Utförarens ansvar.....	6
Grävanmälan	6
Markavtal.....	7
Kontroll och skydd av andra anläggningar.....	7
Anordning av trafiken... ..	7
Säkerhetsanordningar.....	7
Renhållning och vinterväghållning	7
Polistillstånd.....	7
Informationskyldighet	8
Ersättning till kommunen.....	8
Påföljder... ..	9
Vite / Avgifter.....	9
Teknisk beskrivning	9
Allmänt.....	9
Projektering och tekniskt utförande	9
Damm och buller.....	10
Miljökrav.....	10
Ledningar.....	10
Ingrepp och schaktning... ..	11
Återställande	11 - 13
Egenkontroll.....	14
Garanti.....	14
Förtäckning Bilagor.....	15
Bilaga Återställning figurer.....	16 - 25
Bilaga Dimensionerings tabell	26
Bilaga Alnarpsmodellen	27
Bilaga Ordninglagen	28
Bilaga	

Inledning

Dessa bestämmelser för grävning i offentlig plats i Laxå kommun ersätter tidigare utgåva.

Den som ska utföra arbete i gata och park måste ha tillstånd av kommunen och följa de lagar, förordningar, föreskrifter och anvisningar som gäller.

Enligt lokala ordningsföreskrifter för Laxå kommun skall den som är ansvarig för grävning, schaktning eller annat liknande arbete tillse att det sker på ett sådant sätt att allmänheten utsätts för minsta möjliga olägenhet.

Dessa generella villkor gäller för arbete inom offentlig plats i Laxå kommun som står under kommunens förvaltning. Reglerna gäller också vid projekt som utförs på uppdrag av kommunen där så särskilt anges. Utöver dessa villkor kan kommunen i samband med arbete komma att ge särskilda anvisningar utifrån varje plats speciella förutsättningar. Särskilda villkor kan också överenskommas i avtal mellan kommunen och utföraren.

Vid motstridighet mellan dessa villkor och särskilda anvisningar, gäller de särskilda anvisningar som kommunen meddelat.

I dessa villkor benämnt **utföraren**; avser den som fått kommunens uppdrag att genomföra anläggningsarbeten eller den som tar i anspråk kommunens mark i samband med ledningsarbeten eller andra ingrepp/åtgärder på kommunens mark.

I dessa villkor benämnt **kommunen**; avser Laxå kommun, eller av kommunen ägda bolag. Utföraren är ansvarig för samtliga de kostnader som följer av de villkor som här nedan framgår.

Not: - vad som avses med **offentlig plats** framgår av ordningslagen (SFS 1993:1617) 1 kap 2 § - med *allmän plats*

avses; gator, vägar, torg, parker och andra platser som i detaljplan redovisats som allmän plats

Bakgrund

Mark som är planlagd som allmän plats är ett område som ska vara allmänt tillgängligt och avsett för gemensamma behov. Allt som hindrar den allmänna tillgängligheten kräver därför en särskild prövning. Alla ingrepp och allt begagnande av offentlig plats som står under kommunens förvaltning, har kommunen som markägare och väghållare ett ansvar att bevaka.

Vissa typer av upplåtelse medför dock negativa effekter som ex. intrång i gångbanor, störningar för allmänhet och följdkostnader för kommunen. Ledningsgrävningar och andra markingrepp kan också leda till onödiga skador på markbeläggning, träd och annan växtlighet.

Kommunens yttrande vid markupplåtelse utgår därför från en sammanvägd bedömning utifrån samtliga intressen kommunen har att bevaka.

Vid kommunens prövning av lämpligheten att upplåta offentlig plats är dock grunden alltid att hänsyn skall tas till övriga som går, färdas och vistas på offentlig plats.

Upplåtelsen får heller inte leda till bestående skador på markbeläggning, träd eller planteringsytor.

Kommunens ambition för de villkor som ställs i samband med arbeten inom offentlig plats är att hänsyn skall tas till kommunens och allmänhetens intresse av tillgänglighet, miljö och det allmänna helhetsintrycket av stadsbilden. Detta går således före den enskildes intressen till ianspråktagandet av offentlig plats.

Tillståndsprövning

Rätten till att nyttja offentlig plats är reglerad i ordningslagen (SFS 1993:1617) och sker genom ansökan om tillstånd hos polismyndigheten. För all upplåtelse av offentlig plats har dock kommunen möjlighet att avgöra om lämplighet, begränsningar eller eventuella krav som skall ställas för att tillåta markupplåtelse. För bl.a. nedläggning av ledningar kan kommunen komma att begära att ledningarna dras fram andra vägar eller att ledningar måste förläggas i gata för att inte skada träd och växtlighet.

Laxå kommun är den inom kommunen som har ansvaret för denna typ av frågor och som svarar för kommunens yttrande. Varje yttrande görs utifrån den sökta platsens särskilda förutsättningar.

Kommunen har även möjlighet att avstyrka markupplåtelse.

Allmänna bestämmelser som gäller vid markupplåtelse finns även angivet i den handling som kommunen har tagit fram i lokala ordningsföreskrifter för Laxås kommun.

I samband med markupplåtelse kan beroende på utformning och ändamål även andra tillstånd komma att krävas. Exempelvis bygglov och tillstånd från miljömyndighet. Polismyndigheten kan också ha skäl som gör att tillstånd till markupplåtelse ej kan ges.

Allmänna riktlinjer

lanspråktagande av offentlig plats skall ske med största hänsyn till omgivningen och det Allmännas intresse.

Kommunens ställningstagande och yttrande i markupplåtelsefrågor i enlighet med Ordningslagen (bilaga 6) skall utgå från en avvägning mellan de olika intressen som kommunen har att bevaka i fråga om skötseln av den offentliga platsen, markanvändning, stadsbild, miljö och trafik.

Kommunen kommer därför att i yttranden ange de villkor som kommunen ställer som förutsättning för att trygga de intressen som kommunen har att bevaka. Kommunen kan även utifrån ovanstående intressen avstyrka markupplåtelse. Vid bedömning av om upplåtelse är möjlig tas hänsyn till gångtrafikens intressen, och särskilt till synskadade och rörelsehindrade. Ett fritt gångbaneutrymme på minst 1,5 m förbi upplåtet område, bör alltid eftersträvas.

Riktlinjer som tillkommer för centrala stadsdelen

Inom centrala stadsdelen gäller följande villkor:

Allmänt

Bodar och containers skall hållas i gott utvändigt skick och hållas fria från affischer och klotter.

Upplag, staket, plank o.d. skall vara utformade så att de innebär minimal olägenhet för trafik och gående. Vid skräpiga upplag eller förfulande byggnadsverksamhet skall tillfälliga plank av estetiskt god kvalité uppföras.

Återställande av mark efter byggnadsarbete och grävningsarbeten skall ske utan onödigt dröjsmål.

Administrativ beskrivning

A.1 Utförarens ansvar

Utföraren är ansvarig för samtliga åtgärder, kostnader och tillstånd som är förknippade med egna arbeten och återställningsarbeten.

Utföraren svarar gentemot kommunen för all skada, förlust, men, intrång mm på person och/eller egendom som kan uppkomma till följd av utförarens arbete.

För ersättningskyldighet som tredje man enligt lag kan göra gällande gentemot kommunen, avseende detta, svarar utföraren.

Det åvilar utföraren att skaffa sig kännedom om och efterleva de gällande lagar, förordningar, föreskrifter, anvisningar och myndighetsdirektiv som gäller.

Utföraren kallar vid behov till besiktning före ingrepp samt i god tid före arbetets färdigställande kallar utföraren till slutbesiktning.

Utföraren kallar till garantibesiktning.

Utföraren svarar för allt arbetsmiljöansvar för det arbete som utförs samt att miljöbilaga följs se bilaga 3.

Utföraren ska alltid beakta tillgängligheten för personer med funktionsnedsättning.

Utföraren ansvarar för återställning till minst befintligt skick om inte annat överenskommits med markägaren (Laxås kommun).

A.2 Grävanmälan

Grävanmälan jämte TA-plan om förestående ingrepp i kommunens mark skall göras till kommunen minst två veckor före planerad igångsättning. Vid ledningsbrott eller annan orsak till akutgrävning skall anmälan göras omgående dock senast dagen efter grävningen.

Se bilaga 5. Arbeten får endast påbörjas efter skriftlig godkänd ansökan. Anmälan

skall ange:

- Typ av arbete
- Lägesbeskrivning (gata etc.)
- Tidpunkt för igångsättning
- Tidpunkt för färdigställande
- Dag eller nattarbete
- Om arbetet innebär eller risk finns för grundvattensänkning
- Entreprenör och ansvarig kontaktperson
- Om arbetet är nyanläggning
- Ytor över arbetsområdet
- Ledningsägare

Till anmälan skall bifogas ritningar:

- situationsplan (i eftersträvande skala 1:400) utvisande område som kommer att tas i anspråk och vilken del av ytan som kommer att omfattas av ingrepp (schakt etc.)
- principsektion utvisande schaktdjup, ledningar etc.

Kommunen kommer utifrån detta att ta ställning till möjlighet att ta kommunens mark i anspråk, tidpunkt och övriga villkor.

Arbete på kommunens mark får ej påbörjas förrän kommunen meddelat grävningstillstånd. Kommunens grävningstillstånd innebär endast rätt att genomföra beskrivet arbete. Tillståndet ger ingen rätt att anlägga eller bibehålla ledningar, byggnader eller andra anordningar på platsen, utan att särskilt avtal om detta träffas.

Grävningstillståndet och trafikordningsplanen skall alltid finnas på arbetsplatsen, digitalt eller i pappersform, och skall upprättas och godkännas innan arbete påbörjas.

A.3 Markavtal

För att få grävningstillstånd skall avtal vara tecknat mellan Laxås kommun och ledningsägaren som reglerar rätten att förlägga ledning eller anläggning i allmän platsmark och ömsesidiga villkor för detta.

A.4 Kontroll och skydd av andra anläggningar m.m.

Innan utföraren etablerar sig på arbetsområdet skall utföraren skaffa sig full kännedom om de befintliga förutsättningar som råder på platsen. I detta ingår bl. a. att undersöka belastningsbegränsningar, förekomst av ledningar, fornlämningar och mätpunkter.

Om ledningar lokaliseras skall utföraren överenskomma med ledningsägaren om hur ledningar skall skyddas.

Utföraren svarar för samtliga kostnader inklusive kostnader för arkeologiska undersökningar/utgrävningar som kan uppstå p. g. a. utförarens arbete och/eller etablering på platsen, till följd av befintliga förutsättningar.

A.5 Anordningar för trafiken

Trafikanordningar skall följa krav i enlighet med TRV. APV.

Den ansvariga personen för utmärkningen SKALL vara utbildad och kunnig för uppdraget.

A.6 Renhållning och vinterväghållning

Utföraren svarar för den renhållning och vinterväghållning som krävs inom och i direkt anslutning till upplåtet område.

Utföraren svarar för att hålla, till upplåtet område, angränsande gator fria från lera etc. från arbetsfordon som lämnar arbetsområdet. I samband med att upplåtelse upphör skall utföraren ombesörja att upplåtet område avstädas. Vatten som innehåller lera, betong eller liknande som kan orsaka stopp får inte rinna ner i brunnar.

A.7 Polistillstånd

Utföraren skall för anläggningsarbete, upplag, byggplatsetablering eller annat ianspråktagande av allmän platsmark införskaffa erforderligt polistillstånd.. Polistillstånd krävs ej för arbete med anläggande/ombyggnad/upprustning av gator, vägar, torg, parker som beställts av kommunen, och som ingår i av kommunen på ritning redovisat arbetsområde, ej heller för reparation, byte, komplettering eller nyanläggning av ledningar där ledningsägaren har avtal med Laxås kommun.

A.8. Informationsskyldighet

Vid arbeten som stänger av, påverkar framkomligheten, kraftigt försvårar åtkomsten av allmänplats eller leder till trafikomläggningar är det av stor vikt att, allmänheten, fastighetsägare, näringsidkare, polis, ambulans, brandkår, buss, och övriga berörda, i god tid, får erforderlig information. Detta skall utföras och bekostas av utföraren.

Byggherren/Beställaren är ansvarig för information mot allmänheten och trafikanter, såväl som mot fastighetsägare, näringsidkare, kollektivtrafiken, räddningstjänsten etc. vid ett vägarbete.

Informationsansvaret vilar på Byggherren men utförs i samråd med väghållaren. Information krävs för att skapa en säker miljö vid vägarbeten, för såväl de som har vägen som sin arbetsplats som för trafikanterna.

Den främsta uppgiften är att göra trafikanten medveten om de risker som är förknippade med att arbeta på vägen och i trafiken. Det är också viktigt att presentera informationen, så att den uppfattas i positiv bemärkelse. D.v.s. att trafikanten också ser fördelar med t.ex. en omledning av trafiken eller andra inskränkningar i framkomligheten som görs i samband med vägarbetet eftersom syftet är att motverka trafikköer eller att andra problem uppstår för denne.

Att redan i förväg på olika sätt informera trafikanten om ett kommande vägarbete, ger oftast en ökad förståelse för behovet av att inskränka och reglera trafiken runt omkring.

Vid större arbeten kan det därför vara nödvändigt att genom informationstavlor, radiomeddelande och/eller annonsering - informera om det planerade vägarbetet redan 2-3 veckor innan arbetet påbörjas. Behovet avgörs i samråd med väghållaren.

A9 Ersättning till kommunen

Ingrepp/schaktning i kommunens mark innebär skador på beläggning och/eller växtlighet samt administration för kommunen.

För denna skada skall utföraren ersätta kommunen. Ersättningen kan variera beroende på återställningsavtal med extern entreprenör, ersättning till kommunen är avtalspris + 50 % påslag.

Utöver denna ersättning utgår ersättning enligt vid varje tidpunkt gällande markupplåtelseavgift för upplåtelse av allmän platsmark.

För att utföraren skall ha rätt att lägga ledningar i kommunal mark krävs att ett markavtal tecknas mellan utföraren och kommunen. Markavtalet reglerar dels en administrativ kostnad och dels en kostnad för rätten att ha ledning i kommunal mark.

Ovanstående ersättningar skall ej erläggas vid anläggningsarbeten/byggnadsarbeten som beställts av kommunen, och där marken ingår i av kommunen på ritning redovisat arbetsområde.

A.10 Påföljder

Laxå kommun förbehåller sig rätten att, efter samråd med ledningsägaren, omedelbart avbryta arbetet om grävningen medför att trafikanters eller tredje mans säkerhet äventyras eller om trafikanordningsplan, säkerhetsföreskrifter eller gällande "villkor för arbete inom offentlig plats i Laxås kommun" ej följs.

A.11 Vite / Avgifter.

Om arbeten påbörjas utan giltigt grävstillstånd äger Laxå kommun rätt att ta ut ett vite / avgift av utföraren, motsvarande de extrakostnader han kan åsamkats.

Detta gäller inte akutgrävningar.

Om arbeten inte avslutas inom avtalad tid och anmälan om detta inte inkommit till kommunen har kommunen rätt att ta ut ett vite / Avgift på utföraren, motsvarande de extrakostnader han åsamkats.

Råder inte utföraren över hindren samt kan visa detta och att utföraren har meddelat detta utgår inte vite.

Beloppet prövas av kommunen vid varje enskilt fall.

Teknisk beskrivning

Allmänt

Laxås kommun ställer generella krav på alla arbeten i gatu- och parkmark. Dessa innefattar miljökrav, krav på trafikanordningar samt krav på hur ingrepp och återställning av gatu- och parkmark ska utföras.

Kommunen har rätt att ta del av ledningsägarens egenkontroll.

Laxå kommun förutsätter att uppdraget utförs av kunnig personal eller av ledning av sådan.

T.1 Projektering och tekniskt utförande

Utföraren skall svara för att erforderlig projektering inklusive geotekniska undersökningar görs för de åtgärder som utföraren avser att genomföra samt för den återställning som skall ske av kommunens mark.

Det är således utföraren som ensam ansvarar för arbetets utförande och att återställning av kommunens mark sker till färdigt fackmannamässigt utförande, utifrån givna villkor.

Kommunens godkännande av utförarens projekterade utförande eller förslag till utförande, innebär inte att kommunen tar något ansvar för riktigheten i föreslaget utförande.

T.2 Damm och buller

Utföraren skall utföra arbeten så att damm inte vållar kringboende och förbipasserande problem. Maskiner och fordon som används skall vara ljuddämpade. Störande arbete skall utföras på sådan tidpunkt att störning minimeras. Myndighetsanvisningar skall efterlevas.

T.3 Miljökrav

Allt ledningsarbete skall bedrivas på så sätt att miljön inte skadas och att olägenheter som buller, vibrationer, och damm för närboende undviks eller minimeras.

Följande miljökrav (minimikrav) skall utföraren beakta inom och i anslutning till arbetsområdet:

- Bensindrivna fordon och maskiner skall vara utrustade med katalytisk avgasrening. I små bensinmotorer (under 20 kW) skall alkylatbensin användas.
 - Dieseldrivna fordon och maskiner ska köras på ur miljösynpunkt bästa bränslet.
 - Diesel skall uppfylla miljöklass 1.
 - För arbete inom centrala delarna skall samtransporter eftersträvas. Tomgångskörning med fordon får ej ske inom eller i anslutning till arbetsområdet. Tomgångskörning max. 1 minut.
 - Miljömärkta oljor och smörjmedel skall användas där så finns att tillgå.
 - Arbetsmaskiners ljudisolering skall regelbundet underhållas och vid behov ersättas.
 - Vid gödsling skall organiskt gödsel användas.
- Entreprenören svarar för att Miljökrav i enlighet med ovan efterlevs, och att på beställarens uppmaning utan dröjsmål uppvisa underlag i enlighet med ställda krav.

T.4 Ledningar

Om utföraren förlägger ledningar, skall dessa utföras på sådant sätt att rotinträngning i ledning, i möjligaste mån, ej kan ske från intilliggande träd. Utförande skall även ske så att befintliga trädslivsbedingungen inte försämras.

Kringfyllning och läggningsdjup för kablar eller rör skall utföras enligt mark AMA. Markeringsband utlägges för respektive kabelsort: el gul, tele orange och kabeltevegrön färg. Ledningsschakt som korsar väg, skall utföras så att trafiken ej onödigt hindras, och skall vara återfylld och framkomlig inom två 2 dygn.

Inmätningar av ledningar skall göras av ledningsägaren. Inmätning skall göras i kommunens koordinatsystem.

Ledningarna skall återutsättas av ledningsägaren, utan kostnad, om så begärs.

T.5 Ingrepp och schaktning

Allmänt

Schakt skall utföras med betryggande säkerhet mot ras och skred. Effekter från vibrationer från såväl eget arbete som från andra fordon, omgivning etc. skall beaktas. Utföraren svarar för att erforderliga geotekniska beräkningar utförs och beaktas.

I fall tillfällig spont erfordras för att begränsa hindrande intrång i t. ex. körbana eller för att förbättra livsbetingelser för träd, så skall detta utföras.

Utföraren skall välja arbetsmaskin så att minsta möjliga skada sker på kommunens mark Inom centrala delarna skall uppschaktade massor i regel köras bort från arbetsområdet. Eventuell uppläggning inom arbetsområdet får först ske efter särskilt godkännande från kommunen. Vattenavrinning från gata får ej hindras.

Befintligt material

Befintlig gatsten, betongplattor eller annat material och anordningar som utföraren behöver ta bort i samband med schaktningsarbete etc. skall väl omhändertas av utföraren till dess återställning sker.

Uppbrutet material som kantsten, plattor m.m. ska lagras så att dessa kan användas vid återställningen. Det uppbrutna materialet ska förvaras på sådant sätt att materialstöld, vandalism eller skador på tredje man undviks.

Upplag får normalt ej ske på grönytor som skall bevaras. Där rännalar av storgatsten finns skall dessa återsättas.

Schaktmassor får ej läggas vid sidan av ledningsgraven så att trafik eller vägunderhåll hindras.

Sågning eller skärning av asfalt

Innan schaktning påbörjas skall sågning eller skärning av asfalt utföras.

Villkor för om sågning eller skärning av asfalt ska ske ställs i villkor för den specifika grävningen.

Träd och planteringar

Vid alla arbeten måste stor hänsyn tas till de intilliggande träd och planteringar som ska bevaras. Intilliggande träd och buskage skall skyddas med staket eller inbrädning upp till en höjd lika med första "trädvåningen". (Se figur 12 och 13. Bilaga 1)

Maskinschakt, yt-belastning med upplag, fordon eller maskiner får ej ske innanför trädkronans "droppkant". Dock minst 4 m från trädstam. Om trädrötter tjockare än 50 mm i diameter påträffas vid schakt, skall dessa friläggas för hand samt skyddas mot uttorkning och frost. Inga trädrötter med diameter över 50 mm får kapas utan kommunens särskilda godkännande. Om så erfordras skall tunnling ske under rötterna. Alla frilagda rötter skall skyddas mot uttorkning genom in-teckning med säckväv som hålls fuktig.

(Se figur 14. Bilaga 1)

I det fall träd efter överenskommelse med kommunen, tas bort skall utföraren återplantera nya träd med en kronvolym som motsvarar minst 25 % av kronvolymen på borttaget träd eller den storlek som överenskommet med kommunen. Detta gäller även i det fall träd som skall bevaras allvarligt skadas/dör till följd av utförarens arbete/ianspråktagande av kommunens mark. I det fall träd skadas kommer ersättning att bedömas efter Alnarpsmodellen Rapport 2013:13 (bilaga 3).

T.6 Återställande

Allmänt

Utföraren ansvarar för att återställning efter grävning sker enl. givna villkor och att tillsyn sker till dess att garantitiden avslutats om inte annat överenskommits.

Utföraren skall genomföra arbete och återställning på kortast möjliga tid. När trafiken så kräver skall arbetet förläggas till den tid på dygnet då minsta hinder uppstår.

Inom centrala delen inkl. begränsande gator samt på prioriterade gator och trafikleder skall första återställning av asfalterade ytor ske inom två veckor, övriga belagda ytor inom tre veckor från det att schakt har fyllts igen. En förutsättning är att väderförhållanden så medger.

Återställning och återfyllning skall utföras enligt AMA (senaste utgåva) till färdigt utförande lika omgivande ytor och till teknisk kvalitet så som det var utfört före ingreppet om inget annat avtalats, i tveksamma fall kontaktas kommunen för klargörande.

Material som ej motsvarar kraven i enlighet med mark AMA, skall ersättas mot godkänt mtrl.

I körbana med tvålayersbeläggning skall AG läggas år 1 ytan skall sedan fräsas år 2 och läggas med föreskriven toppbeläggning se bilaga 1 (skisser för återställning).

Om schaktdjupet är < 50 cm kan samtliga lager utföras samtidigt, dock med föreskriven metod.

Samtliga toppbeläggningsskarvar som utförs mot gammal beläggning skall förseglas med varmbitumen (typ gjutasfalt eller bitumen 70/100) till en bredd av > 5,0 cm

Om toppbeläggningen år 2 sammanfaller med beläggningsprogrammet eller om kommunen bedömer att hela gatubredd eller större delen av gatan skall beläggas förbehåller sig kommunen rätten att själva utföra toppbeläggningen av återställningen och sedan fakturera ledningsägaren dom kostnader som belöper sig på återställningen.

Material i alla typer av vägöverbyggnader skall uppfylla kraven i TDOK 2013:0529 eller handling som träder i dess ställe.

Gräsytor fräses till minst växtjordsdjup.

I det fall återställande ej sker enligt givna villkor har kommunen rätt att utföra återställande på utförarens bekostnad samt ersättas för kostnader som åsamkats kommunen.

Asfaltbeläggning

Schaktkanter skall skäras raka. Formen skall alltid vara kvadratisk eller rektangulär samt följa gatans huvudlinje. Snitt görs minst 50 cm utanför schaktkant på schaktens bredaste ställe.

Om avståndet mellan schaktkant och kantstöd/ gamla lagningar är mindre än 75 cm skall hela mellanrummet beläggas.

Anslutningar till kantstöd, husliv, stolpar etc. skall utföras med stor noggrannhet. Om bredden på asfaltåterställning efter schakt utgör mer än 75 % av körbanebredd/körfälts bredd, skall hela körbane-/körfältsbredden asfalteras. Om bredden på asfaltåterställning efter schakt utgör mer än 25 % av gång- eller cykelbanebredd, eller om gång- eller cykelväg är smalare än 1,5 m skall hela gång-/cykelbanebredden asfalteras.(Se figur 10. Bilaga 1)

Asfaltåterställning i cykel- eller körbana skall alltid utföras på en längd av minst 1,5 m i körriktningen.(Se figur 9. Bilaga 1)

I refuger skall hela ytan läggas om, om ytan på asfaltåterställning efter schakt överstiger halva ytan eller då refugens bredd är smalare än 1,5 m.

Vid schakt i asfaltbeläggning nyare än 5 år skall ny asfaltering ske på berörd sträckas hela gatu-/vägbredd + minst 2 m i respektive ända på schakt. Vid beräkning av beläggningsens ålder gäller tiden mellan då befintlig beläggning slutbesiktats och tidpunkten för påbörjat schaktningsarbete.

Samtliga skarvar mot gammal/kall beläggningsskarv SKALL förseglas med gjutasfalt eller varmbitumen 70/100 och med en bredd av > 5 cm.

Brunnsbetäckningar skall anpassas till den typ som ingår i ledningsägarens, vid varje tidpunkt, gällande standard.

Beläggning av plattor/natursten

Innan sättning påbörjas ska betäckningar till brunnar och avstängningsventiler vara justerade till rätt höjd. Justerbar betäckning ska justeras i rätt höjd genom att flänsen på den förhöjningsbara delen väl understoppas med AG. Brunnsbeteckning skall ligga 5 mm under stensättningens nivå. Rad av plattor eller sten som vid utförandet inte direkt ansluter mot hårdgjord yta eller annan fast kant ska sättas i jord fuktat cementbruk med cementshalt 225 kg/m³.

Fogning skall ske med samma typ av material som angränsande ytor har. Innan fogning utförs skall materialet godkännas av beställaren.

Vid utförande med hårdfog skall leverantörens anvisningar följas.

Krav enligt Anläggnings AMA (senaste utgåva) konto DCG skall uppfyllas

Planteringsytor

Planteringsytor återställs i normalfallet genom Laxå Fastigheters försorg, om inte annat avtalats.

Beslut fattas efter inför varje grävningens tillstånd.

Vägmärken, marktillbehör, belysningsstolpar etc

Utföraren svarar för att vägmärken, marktillbehör, belysningsstolpar etc. inom arbetsområdet skyddas under utförandetiden. Om så erfordras svarar utföraren för demontering, förvaring och återmontering av dito. För demontering av trafikordningar styrda av "Lokala trafikföreskrifter" krävs tillstånd därför skall alltid före demontering av vägmärken och belysningsstolpar samråd ske med kommunen. Vid större återställning av vägmarkeringar skall alltid kommunen kontaktas.

T.7 Egenkontroll

Utföraren skall ha ett system för egenkontroll, som innebär att ett systematiserat dokumenterat egenkontrollarbete utförs vid schakt och återställning på kommunens mark. Egenkontroll skall syfta till att säkerställa administrativa rutiner, utförande, miljökrav och teknisk kvalitet.

Kommunen har rätt att på begäran ta del av system för egenkontroll och dokumenterad genomförd egenkontroll.

T.8 Garanti

Utföraren har ett garantiansvar i fem år på utförd återställning enligt AMA. Sättningar, bristningar, växtlighet som dör eller andra fel som uppstår inom återställd yta eller till följd av återställning, inom fem år efter det återställningsarbetet slutförts och godkänts av kommunen vid besiktning, skall åtgärdas av utföraren på utförarens bekostnad.

Utföraren har ett garantiansvar i fem år på utförda beläggningar enligt AMA.

Det åvilar utföraren att under garantitiden själv kontrollera och omgående åtgärda uppkomna fel. Brister utföraren i detta åtagande äger kommunen rätt att på utförarens bekostnad åtgärda uppkomna fel samt ersättas för kostnader som åsamkats kommunen.

Tillåten sjunkning i belagda samt asfalterade ytor är maximalt 10 mm per 3,0 m bredd. Mätning ska göras mitt över grävningen med 3,0 m rätskiva. Individuell sjunkning mellan två plattor/hällar får högst uppgå till 2,0 mm. Kant får aldrig uppträ mot befintlig beläggning.

Tillåten sjunkning i klippta gräsytor är maximalt 15 mm och tillåten sjunkning i övriga grönytor är maximalt 30 mm. Mätning enl. ovan.

Om större sjunkning än ovan uppstår skall beläggning/återställning göras om. Garantiansvar enligt ovan förlängs i två år för de ytor som gjorts om, dock minst 5 år.

Det åligger utföraren att skriftligen anmäla till kommunen två veckor innan garantitiden utgår. Har sådan anmälan ej skett förlängs garantitiden tills vidare till två veckor efter sådan anmälan sker.

Bilagor:


1. Återställningstyper
2. Dimensionerings tabell.
3. Alnarpsmodellen 2013:13. (bifogas ej)
4. Ordninglagen.

Bilaga 1.


Återställning.

Vid återställning upp till AG ska kanterna skäras 0,50m utanför schaktkantens bredaste ställe.

Vid återställning av slitlager Ska kanterna skäras 0,25m utanför återställningens bredaste ställe.

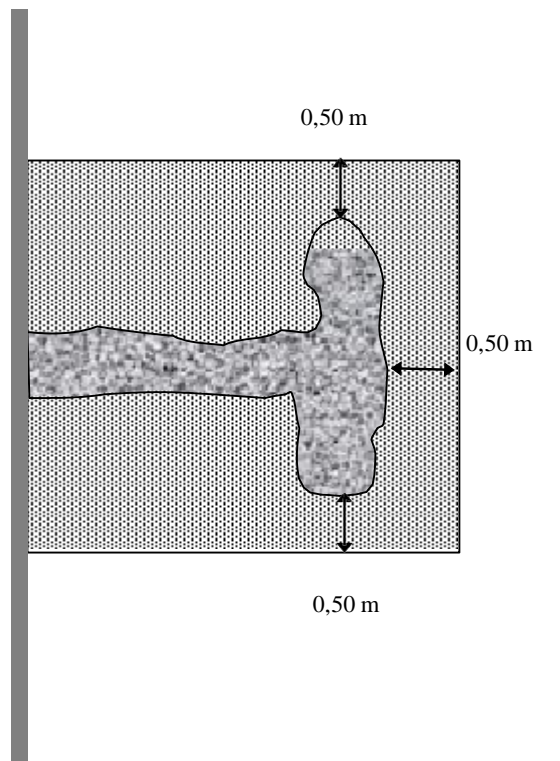


Figur 1 Återställning

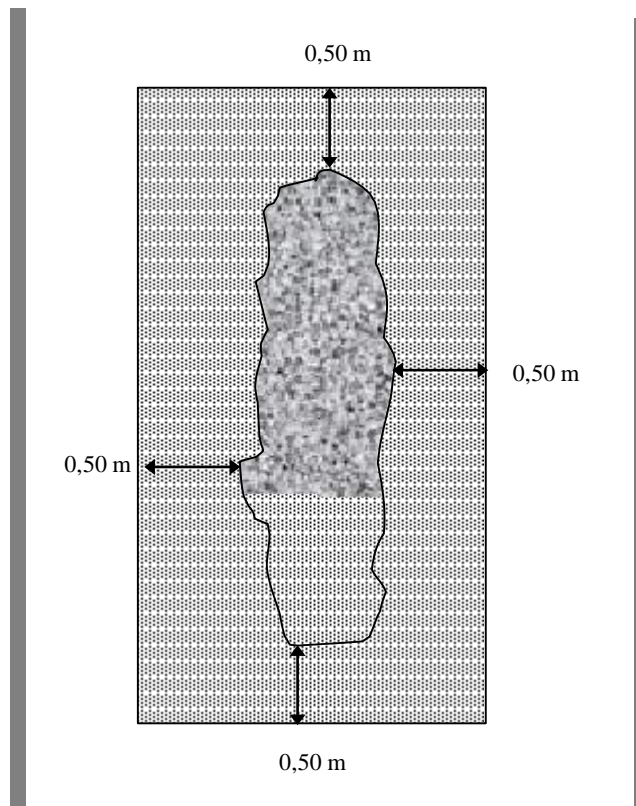


Figur 2 Återställning

Vid schakt i asfaltsbeläggning av bra kvalité som ej är äldre än tre år ska nytt slitlager läggas på hela gatubredden samt två meter i respektive ända av grävningen. Om bredden på asfaltsåterställningen efter schakt utgör mer än 75% av körbane-/körfältsbredd skall hela körbane-/körfältsbredden fräsas och läggas vid toppbeläggning år 2

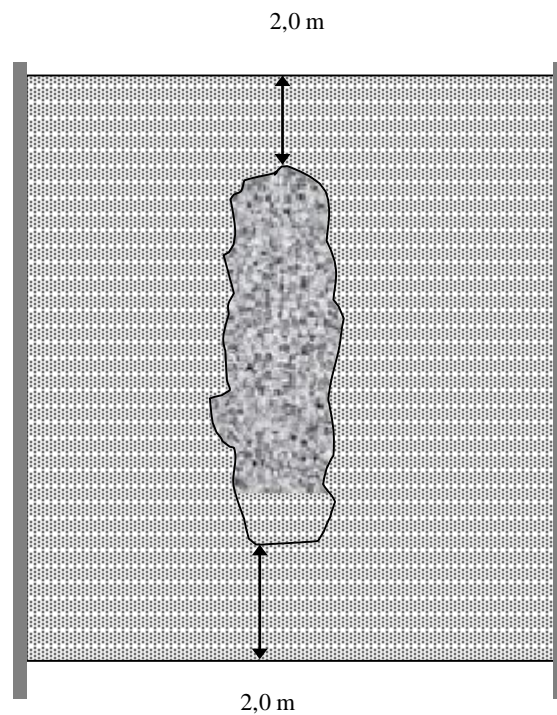


Figur 3 Återställning

Om det finns gamla lagningar intill nytt schakt skall dessa fogas samman med nytt slitlager så att det ej blir två lagningar intill varandra.

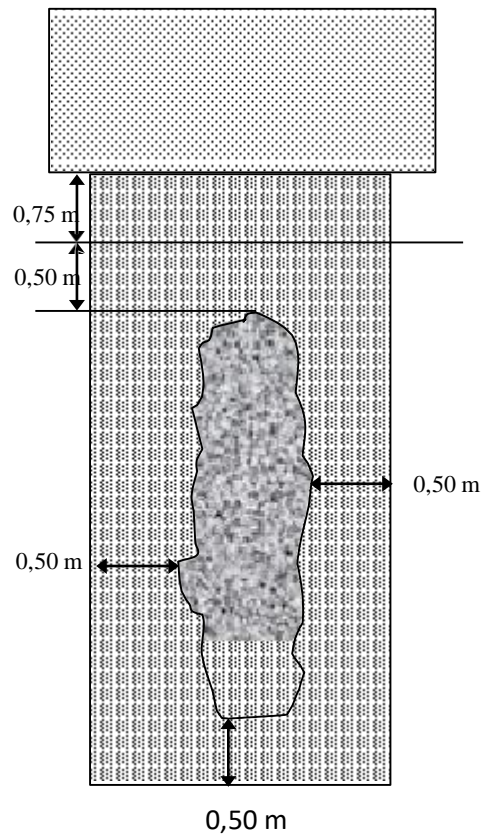


Figur 4 Återställning

Beläggningsskarvar får ej utföras i hjulspåren.

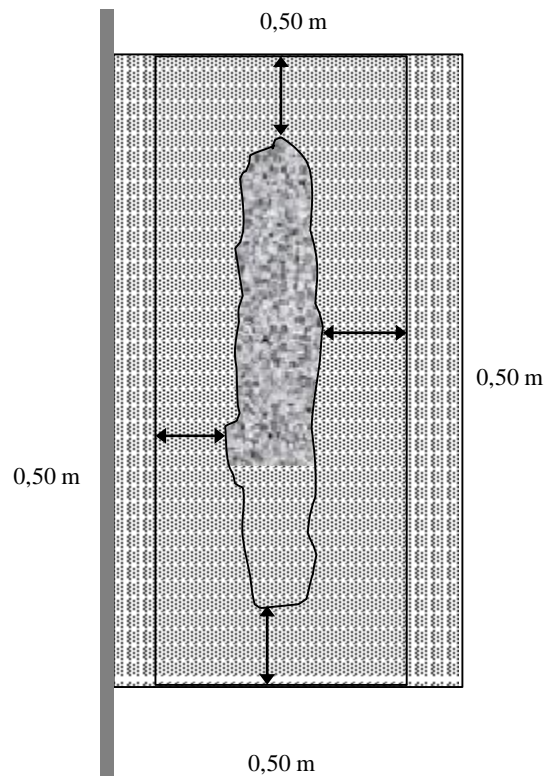

Figur 5 Återställning

Då schakt utföres på båda sidor om en gata och avståndet mellan schakterna understiger 3m skall hela gatans bredd asfalteras.

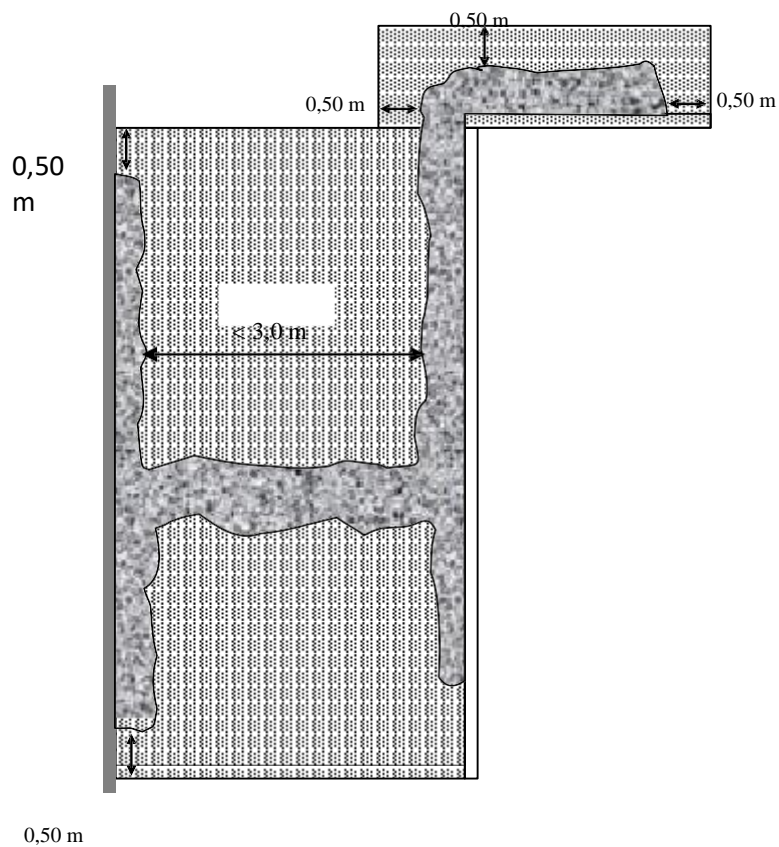

Figur 6 Återställning


Första återställningen år 1.

Det befintligt bundna bärlagret tas bort till ett avstånd av 0,50 m från orörd schaktvägg. Befintlig beläggningssyta skäres genom samtliga beläggningsslager och utföres i raka rektangulära former.

Befintlig skuren asfaltkant

klistras innan AG:n lägges.

Därefter beläggs ytan med AG med förhöjd bindemedelshalt ända upp till ytan.

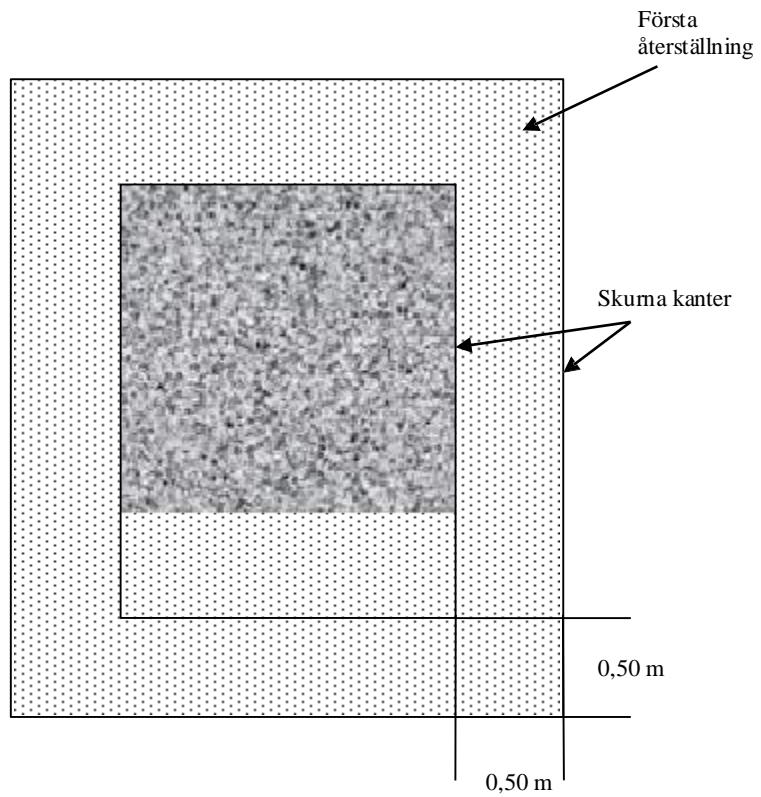

Figur 7 Återställning


Andra återställningen år 2.

Den andra återställningen skall ske tidigast 1 år efter eller senast två år efter den första återställningen.

Vid denna


återställning fräses AG- lagret bort till det djup toppen skall läggas samt 0,25 m utanför första återställningen. Ytan beläggs med i villkoren angiven asfaltstyp.

Om bredden på asfaltsåterställningen efter schakt utgör mer än 75% av körbane-/körfältsbredd skall hela körbane-/körfältsbredden fräsas och läggas vid topp beläggning år 2

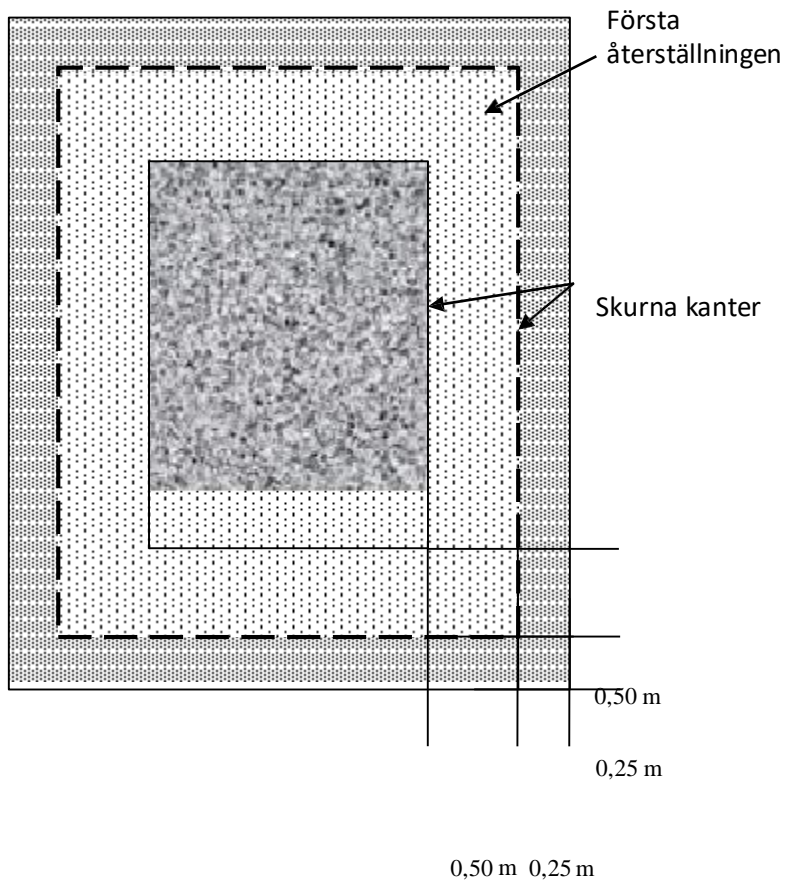


Figur 8 Återställning

Asfaltsåterställning i gång- och cykelbana ska alltid utföras av en längd av minst 1,5 m.

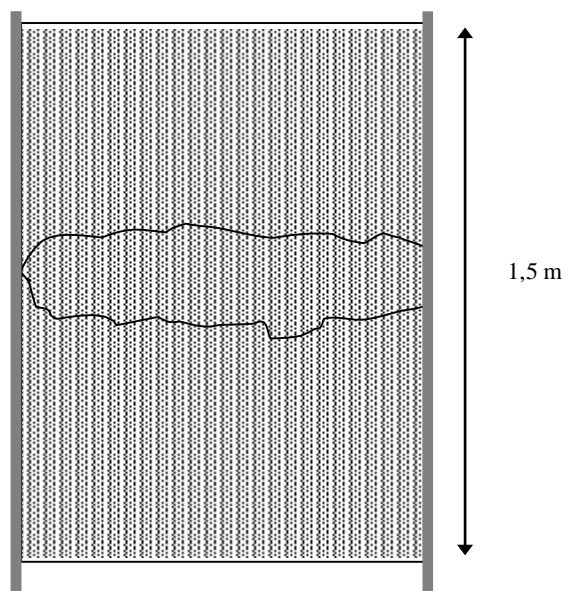


Figur 9 Återställning

Om bredden på asfaltsåterställningen efter schakt utgör mer än 25 % av gång- eller cykelbanebredden eller om gång- och cykelbanan är smalare än 1,5 m skall hela gång- cykelbanan asfalteras.

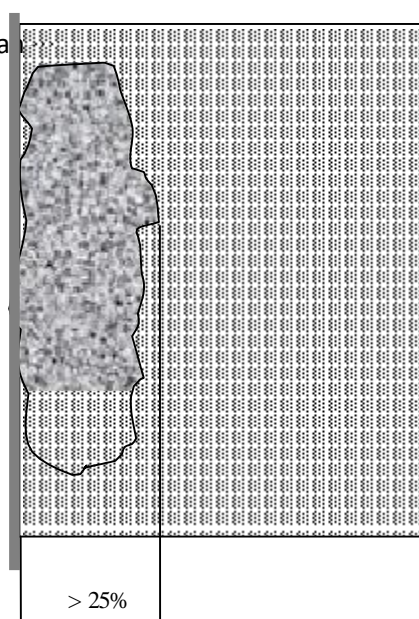

Figur 10 Återställning



Maskinschakt, ytbelastning med
upplag, fordon eller maskiner får ej
ske innanför trädkronans droppkant.
Dock minst 4 meter från trädstam.

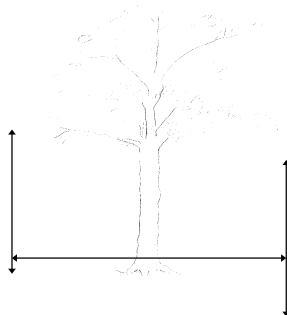

Figur 11 Återställning

Droppkant

Träd intill schaktarbeten som ska bevaras skall skyddas med staket.

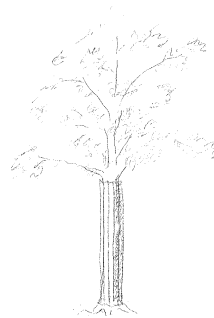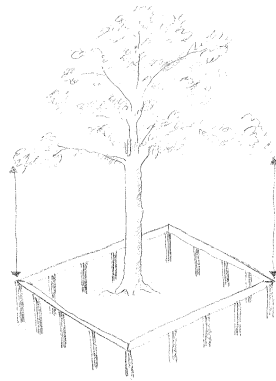


Figur 12 Återställning

Inbrädning av träd skall ske till första trädvåningen.

Figur 13 Återställning

Trädrötter tjockare än diameter 50 mm frilägges för hand. Trädrötterna skall skyddas mot uttorkning och frost. Inga trädrötter tjockare än diameter 50 mm får kapas utan godkännande från kommunen.

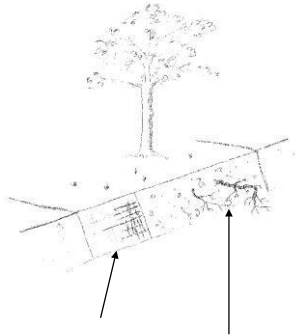

Figur 14 Återställning

Säckväv

Rötter över 50 mm i diameter får ej kapas utan godkännande av kommunen.

Bilaga 2.

Överbyggnaden dimensioneras efter trafikintensitet samt belastning och indelas i fem grupper:

Grupp I	Genomfartsgata	> 10 000 ådt
Grupp II	Huvudgata Uppsamlingsgata Industrigata	2 500-10 000 ådt
Grupp III	Lokalgata	< 2 500 ådt
Grupp IV	Gång- och cykelväg	
Grupp V	Gångbana	

1. Dimensioneringstabell

Grupp	I	II	III	IV	V	V
Betongplattor inkl sättsand	-	-	-	-	-	80 mm
Asfaltbetong (ABT/ABS)	40 mm	40 mm	40 mm	40 mm	35 mm	-
Asfaltgrus (AG)	150 mm	110 mm	50 mm	-	-	-
Bärlager	80 mm	80 mm	80 mm	110 mm	115 mm	80 mm
Förstärkningslager bergkross	630 mm	570 mm	530 mm	250 mm	200 mm	200 mm
Geotextil (bruksklass)	3	3	3	3	-	-
Totalt	900 mm	800 mm	700 mm	400 mm	350 mm	360 mm

Bilaga 3 Alnarpsmodellen 2013:13 Bifogas ej Länk:

http://www.movium.slu.se/system/files/news/9222/files/ekonomisk_vardering_av_urbana_trad_-_alnarpsmodellen.pdf

Örebro läns författningssamling

Laxå kommun



18FS 2010:41

Utkom från trycket
den 25 maj 2010

Allmänna lokala ordningsföreskrifter för Laxå kommun;

beslutade av kommunfullmäktige den 14 oktober 2009.

Laxå kommun föreskriver följande med stöd av 1 § förordningen (1993:1632) med bemyndigande för kommuner och länsstyrelser att meddela lokala föreskrifter enligt ordningslagen (1993:1617).

Föreskrifternas innehåll och tillämpningsområde

1 § Grundläggande bestämmelser om allmän ordning och säkerhet på offentlig plats finns i 3 kap. ordningslagen (1993:1617).

Dessa lokala ordningsföreskrifter innehåller ytterligare bestämmelser om hur den allmänna ordningen i Laxå kommun skall upprätthållas. Bestämmelserna i 21 § har till syfte att hindra att människors hälsa eller egendom skadas till följd av användningen av pyrotekniska varor. Bestämmelsen i 26 § har till uppgift att vägleda allmänheten, polisen, räddningstjänsten m.fl.

2 § Föreskrifterna är tillämpliga på alla platser inom kommunen som är offentlig plats enligt 1 kap. 2 § första stycket 1–4 ordningslagen om inte annat anges. Bestämmelsen i 21 § är även tillämplig på andra än offentliga platser inom kommunen.

För områden som kommunen har upplåtit till torghandel gäller också kommunens föreskrifter om torghandel.

3 § Vid tillämpningen av 3 kap. ordningslagen och dessa föreskrifter skall, med stöd av 1 kap. 2 § andra stycket ordningslagen, följande områden jämföras med offentlig plats:

dels tätorten Röfors med avgränsning enligt heldragen linje på bifogad karta (se Bilaga 1),

dels till allmänt begagnade upplåtna idrotts- och sportplatser, campingplatser, lekplatser

Utgivare
Anna Elvkull, Länsstyrelsen

ISSN 0347-1713

Och badplatserna Revelnbadet, kommunalbadet vid Västra Laxsjön, Sockenstugan med badplats, Sundet och Lillängen i Hasselfors, Åbydammen i Finnerödja samt Tivedsbadet och Vitsand i Tiveden, allmänna begravningsplatser och kyrkogårdar, motionsspår Byggemarken Laxå, motionsspår skolan Finnerödja, motionsspår Lillängen Hasselfors samt motionspår skolan Tived, perronger och andra järnvägsområden, ävensom för allmänheten tillgängligt område vid Laxå flygfält.

4 § Innan polismyndigheten fattar beslut om tillstånd enligt 7 §, 10 § första stycket, 11 §, 14 § andra stycket, 20 §, 21 § första stycket och 22 § bör kommunen ges tillfälle att yttra sig.

Lastning av varor m.m.

5 § Vid lastning, forsling, lossning och annan hantering skall den som är ansvarig för åtgärden göra vad som behövs för att undvika att allmänheten utsätts för tillfälliga olägenheter genom damm, spill eller dålig lukt. Avlastning och uppläggning av gods får inte ske så att brandposter, brandsläckningsutrustningar och utrymningsvägar blockeras eller att räddningstjänstens arbete hindras.

Schaktning, grävning m.m.

6 § Den som är ansvarig för upptagande av grus, jord eller sand, tippning av fyllnadsmassor, schaktning, grävning eller annat liknande arbete skall se till att det sker på ett sådant sätt att allmänheten utsätts för minsta möjliga olägenhet.

Störande buller

7 § Arbete som orsakar störande buller för personer på offentliga platser, t.ex. stenkrossning, pålning och nitning, får inte ske utan polismyndighetens tillstånd.

Störande buller är förbjudet nattetid mellan klockan 22.00 och 06.00.

Containrar

8 § Ägaren eller nyttjanderättshavaren till en container, som skall ställas upp på en offentlig plats, är skyldig att tydligt märka containern med ägarens eller nyttjanderättshavarens namn, adress och telefon-nummer.

Markiser, flaggor och skyltar

9 § Markiser, flaggor och skyltar får inte sättas upp så att de skjuter ut över en gångbana på lägre höjd än 2,30 meter eller över en körbana på lägre höjd än 4,60 meter.

Affisivering

10 § Affischer, annonser eller liknande anslag får inte utan tillstånd av polismyndigheten sättas upp på sådana husväggar, staket, stolpar eller liknande som vetter mot offentlig plats.

Tillstånd behövs inte för att sätta upp anslag på tavlor, pelare eller andra liknande anordningar som är avsedda för detta ändamål. Inte heller krävs tillstånd för näringsidkare att sätta upp annonser och andra tillkännagivanden som avser näringsidkarens rörelse på byggnad där rörelsen finns.

Högtalarutsändning

11 § Information, reklam, propaganda eller andra budskap som riktar sig till personer på offentliga platser, får inte ske genom högtalare eller liknande utan tillstånd av polismyndigheten.

Insamling av pengar

12 § Polismyndighetens tillstånd krävs för insamling av pengar i bössor eller liknande, om insamlingen inte utgör led i en tillståndspliktig allmän sammankomst eller offentlig tillställning.

Tillstånd krävs ej när skolklasser samlar in pengar till hjälporganisationer.

Förtäring av alkohol

13 § Spritdrycker, vin, och öl får inte förtäras på offentlig plats annat än i samband med tillåten utskänkning, inom följande områden:

Laxå tätort: Ramunderv-Skolg-Tivedsv-Parkg-Järnvägsg-Stationområdet-Johan Järllströmsg-Casselg-Röforsv-Idrottsv-Maskinv-Lindåsv-Revirvägen se bifogad karta(Bilaga 2) samt Linnèaberget.

Övriga kommunen: Badplatserna vid Kommunalbadet, Västra Laxsjön, Reveln, Östra Laxsjön, Skagerns camping, Skagern, Bodarnesjön inkl.

klosterruinen/Sockenstugan, Sundet, Toften, Ullsandsmo/Tivedsbadet, Unden, Åbydammen, Lillängen, Teen, Sannerud, Unden, område runt Finnerödjaparken, se bifogad karta (Bilaga 3), samt i övrigt vid Öudden vid Bodarnesjön, Rastplatsen vid Skiren, Gröna plätten vid Västra Laxsjön och inom Tivedens Nationalpark.

Ambulerande försäljning

14 § Med ambulerande försäljning avses sådan gatuförsäljning som tar offentlig plats i anspråk endast tillfälligt och i obetydlig omfattning och som därför inte kräver tillstånd enligt 3 kap. 1 § ordningslagen.

Camping

15 § Camping får inte ske på offentlig plats annat än på iordningställd campingplats.

Badförbud

16 § ----

Hundar och katter

17 § Hunden eller kattens ägare, den som tagit emot en hund eller katt för underhåll eller den, som endast tillfälligt vårdar en hund eller katt, är skyldig att följa bestämmelserna i 18 och 19 §§. Det som sägs i dessa paragrafer gäller inte för ledarhund för synskadad person, för service-och signalhund för funktionshindrad person eller för polis/bevakningshund. Om tillsyn över hundar och katter är i övrigt stadgat i lagen om tillsyn över hundar och katter(1943:459 med ändring 1987:260) samt i jaktlagen(1987:2599 och jaktförordningen(1987:905). I

18 § Hundar skall hållas kopplade inom följande områden:

På försäljningsplats medan torghandel pågår, allmän lekplats, campingplats och allmänt motionsspår samt under tiden från och med den 1 april till och med den 31 oktober i park och plantering. Tikar skall under löptid hållas kopplade inom hela kommunen, dock inte inom inhägnade områden. När en hund inte hålls kopplad skall den ha halsband på sig med ägarens namn, adress och telefonnummer. Hundar får inte vistas på begravningsplatser och på badplatser (enligt § 3).

19 § Inom följande områden skall föroreningar efter hundar och katter plockas upp:

På gata eller gångbana inom detaljplanelagt område, i park, på allmän begravningsplats, skolgård, allmän lekplats, campingplats samt i allmänt motionsspår.

Fyrverkeri och andra pyrotekniska varor

20 § Tillstånd av polismyndighet krävs för att använda pyrotekniska varor på offentlig plats.

21 § Enligt 3 kap 7 § Ordningsslagen får pyrotekniska varor inte användas utan tillstånd av polismyndigheten, om användningen med hänsyn till tidpunkten, platsens belägenhet och övriga omständigheter innebär risk för skada på eller någon beaktansvärd olägenhet för person eller egendom.

Det är förbjudet att använda pyrotekniska varor närmare än 100 meter från äldreboendena Gläntan, Björkhagen och Ramundergården i Laxå, likaså för Tivedsgården i Finnerödja och Edegården i Hasselfors.

Sprängning och skjutning med eldvapen m.m.

22 § Tillstånd av polismyndigheten krävs för sprängning och skjutning med eldvapen inom detaljplanelagt område.

23 § Luftvapen, fjädervapen och paintballvapen får inte användas på offentlig plats.

18FS 2010:41

Ridning och löpning

24 § Ridning får inte ske i motionsspåren vid Byggemarken Laxå, Skolan Finnerödja, Skolan Tived och Lillängen Hasselfors.

Anlagda skidspår på dessa platser får inte användas för annat ändamål än skidåkning. Föroreningar efter hästar skall plockas upp på gata eller gångbana samt i park inom detaljplanlagt område.

Avgift för att använda offentlig plats

25 § För användning av offentlig plats och område som kommunen jämställt med sådan plats har kommunen rätt att ta ut en avgift enligt de grunder som har beslutats av kommunfullmäktige.

Adressnummerskylt

26 § Varje fastighet, som tilldelats adressnummer, skall vara försedd med särskild adressnummerskylt. Det åligger fastighetsägaren att på egen bekostnad anskaffa och uppsätta skylt samt tillse att den placeras på sådant sätt och hållas i sådant skick, att den med lätthet kan läsas från gatan.

Överträdelse av lokal ordningsföreskrift


27 § Den som uppsåtligen eller av oaktsamhet bryter mot någon av 5–9 §§, 10 § första stycket, 11 §, 12 § första stycket, 13 §, 15 §, 18–24 §§ kan dömas till penningböter enligt 3 kap. 22 § andra stycket ordningslagen.

I ordningslagen finns också bestämmelser om förelägganden och förverkande.

Dessa föreskrifter träder i kraft den 1 januari 2010.

RÖFORS

Bilaga 1.

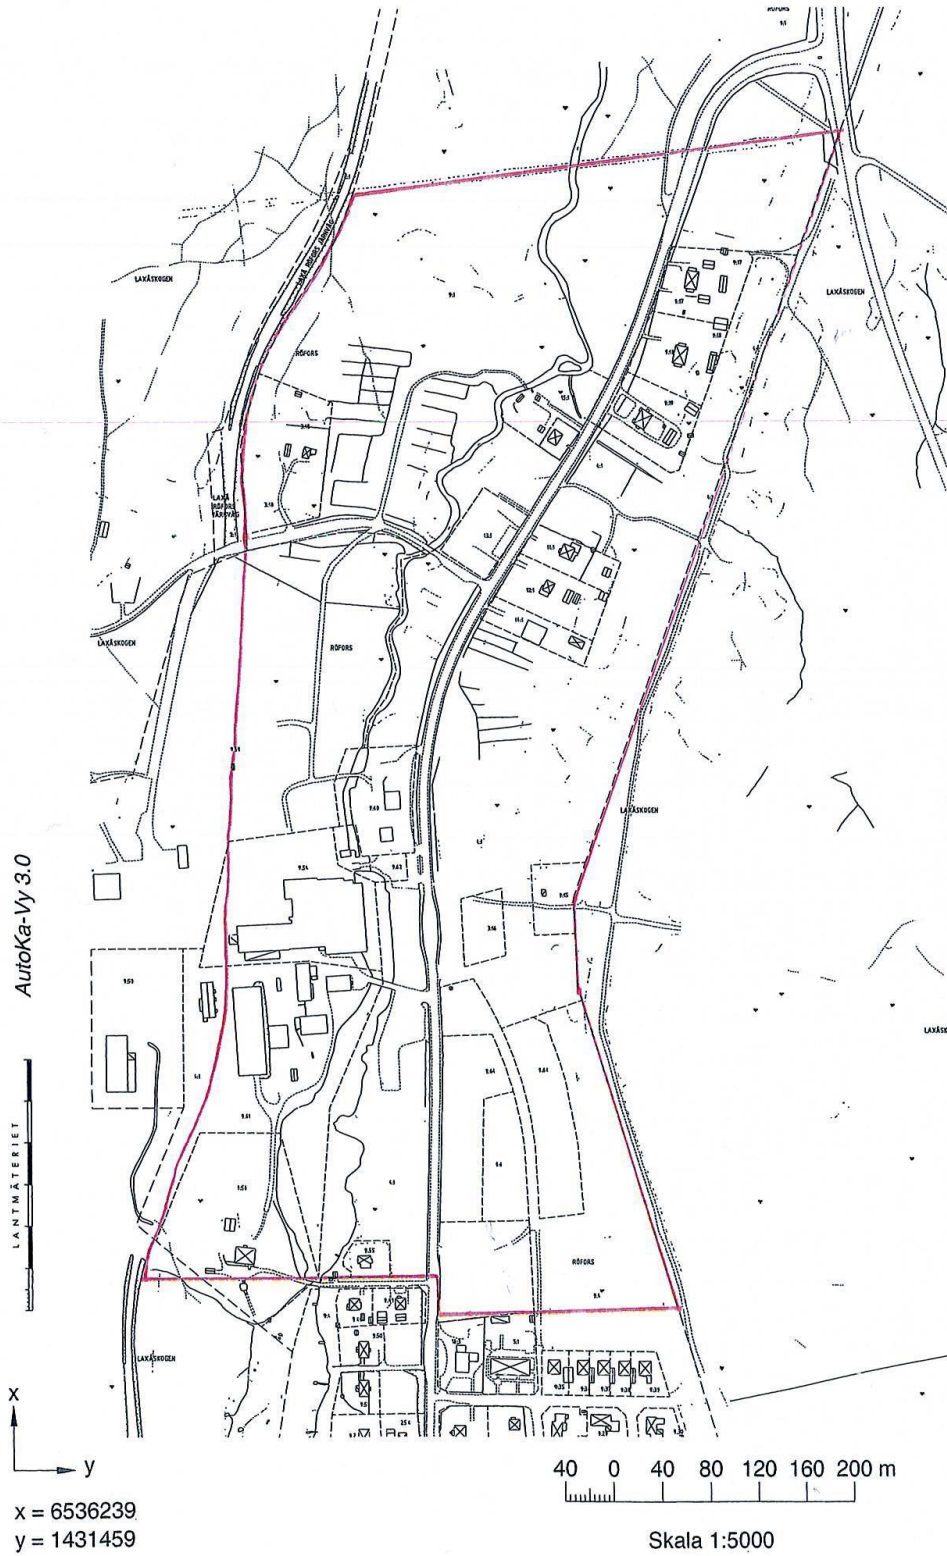


x = 6536239
y = 1431459

Skala 1:5000

Handwritten mark

X = 6540533
Y = 1431260

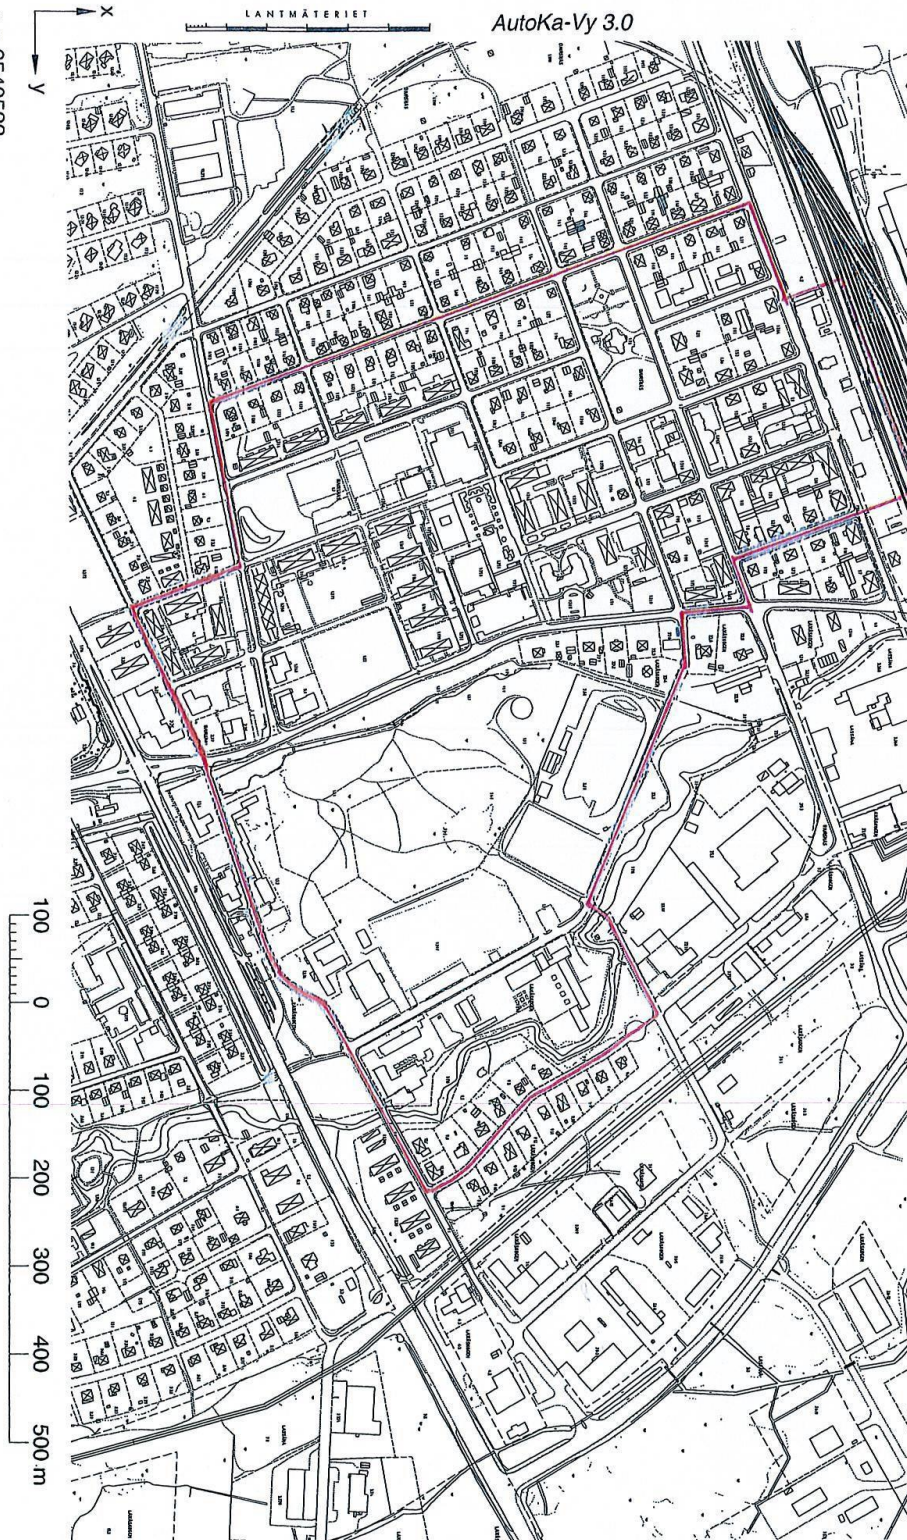


LAXA

Bilaga 2

FINNERÖDJA

Bilaga

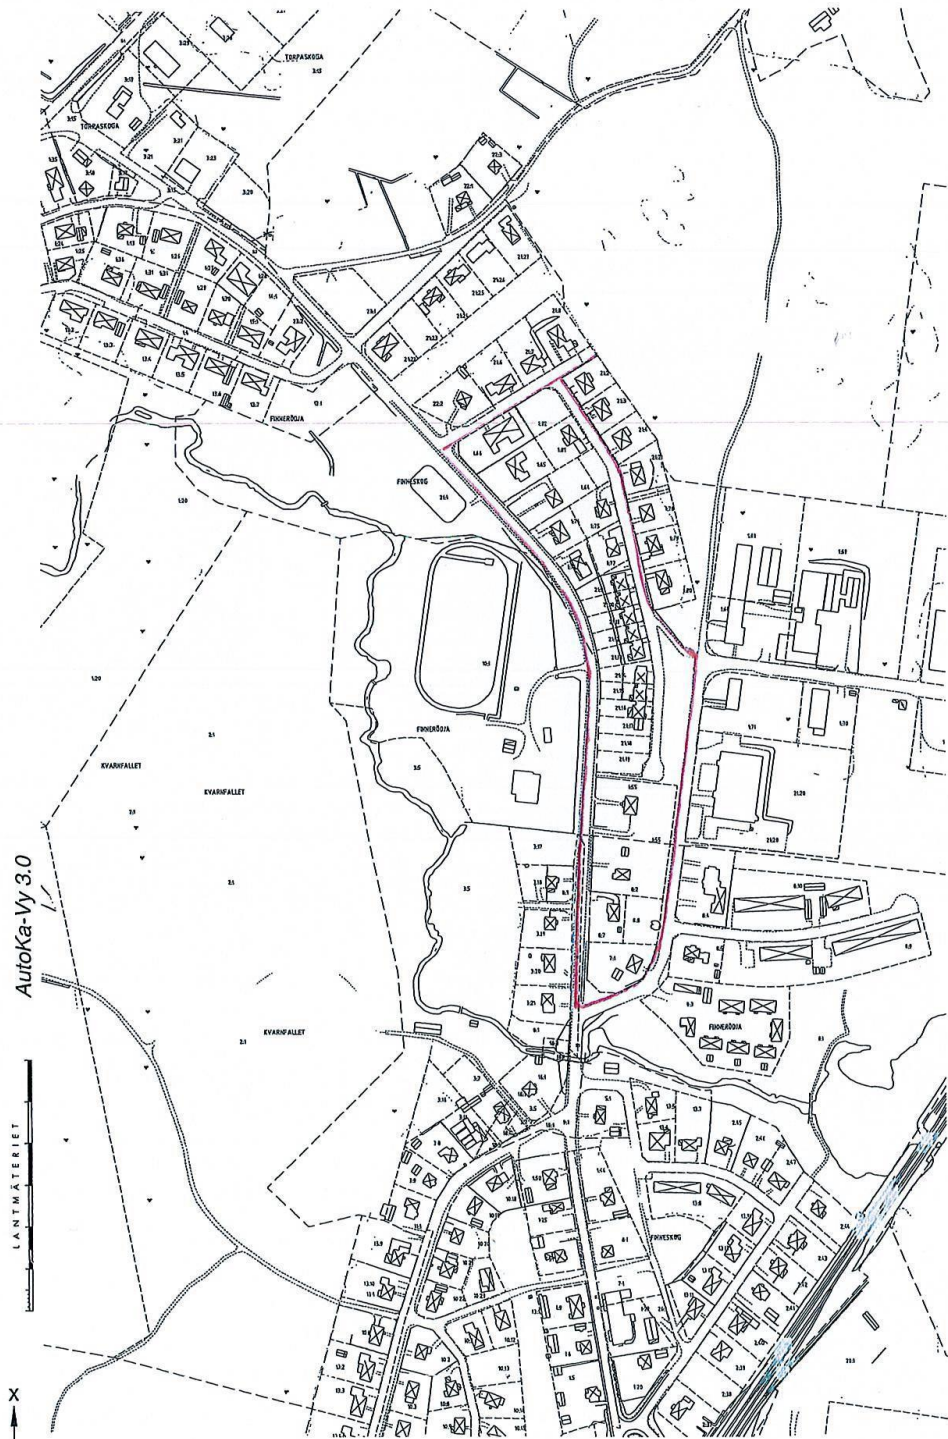

AutoKa-Vy 3.0

LANTMÄTERIET

X
y

x = 6534519
y = 1420908

40 0 40 80 120 160 200 m

Skala 1:5000

4/5

